

**PROJET DE MAISON INDIVIDUELLE**  
**SISE: "Le Lavoir Vert" - Le Grand Cosquet 56360 L'OCMARIA BELLE ILE**

**MAITRE D'OUVRAGE**

M. Pascal TANNERHY  
 Pont Kerouesse  
 56530 Queven

GUILLAUME ALBRAND  
 ARCHITECTE D.P.L.G.  
 48 rue de la République 78100 Saint-Germain-en-Laye  
 Tél. 01 34 51 12 07 Fax: 01 30 61 46 30

AFFAIRE : C/0800  
 "Le Lavoir Vert"  
 Le Grand Cosquet  
 56360 L'OCMARIA BELLE ILE


**P.C.**

DATE: 9 SEPTEMBRE 2000 ECHELLE: 1/100

**PROJET**

N° DE PLAN

**P 1**

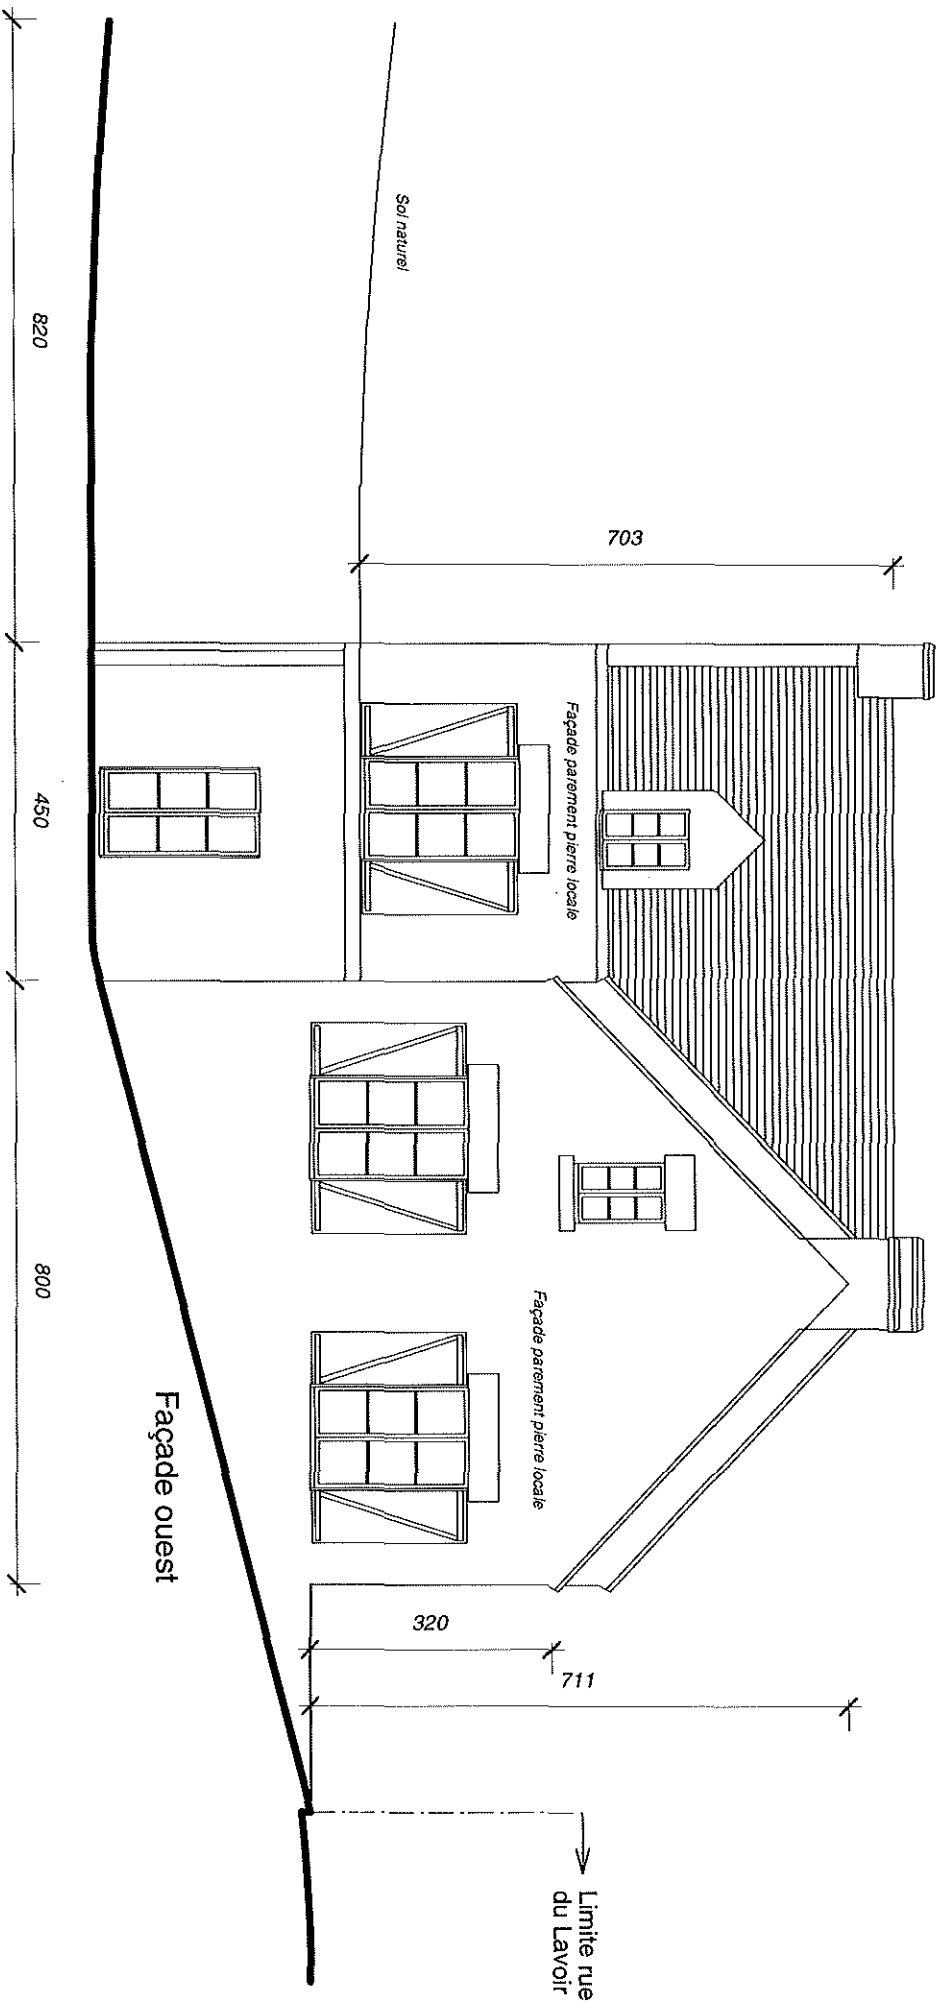

**PROJET DE MAISON INDIVIDUELLE**  
 SISE: "Le Lavoir Vert" - Le Grand Cosquet 56360 LOCMARIA BELLE ILE

**MAITRE D'OUVRAGE**

M. Pascal TANNERY  
 Port Kerrouse  
 56330 Queven

GUILLAUME ALBRAND  
 ARCHITECTE D.P.L.G.  
 45 rue de la République 78100 Saint-Germain-en-Laye  
 Tél. 01 34 51 12 07 - Fax 01 30 51 46 30

AFFAIRE : C/0300  
 "Le Lavoir Vert"  
 Le Grand Cosquet  
 56360 LOCMARIA BELLE ILE


P.C.

DATE: 9 SEPTEMBRE 2000 ECHELLE: 1/100


**PROJET**

N° DE PLAN


**P 2**

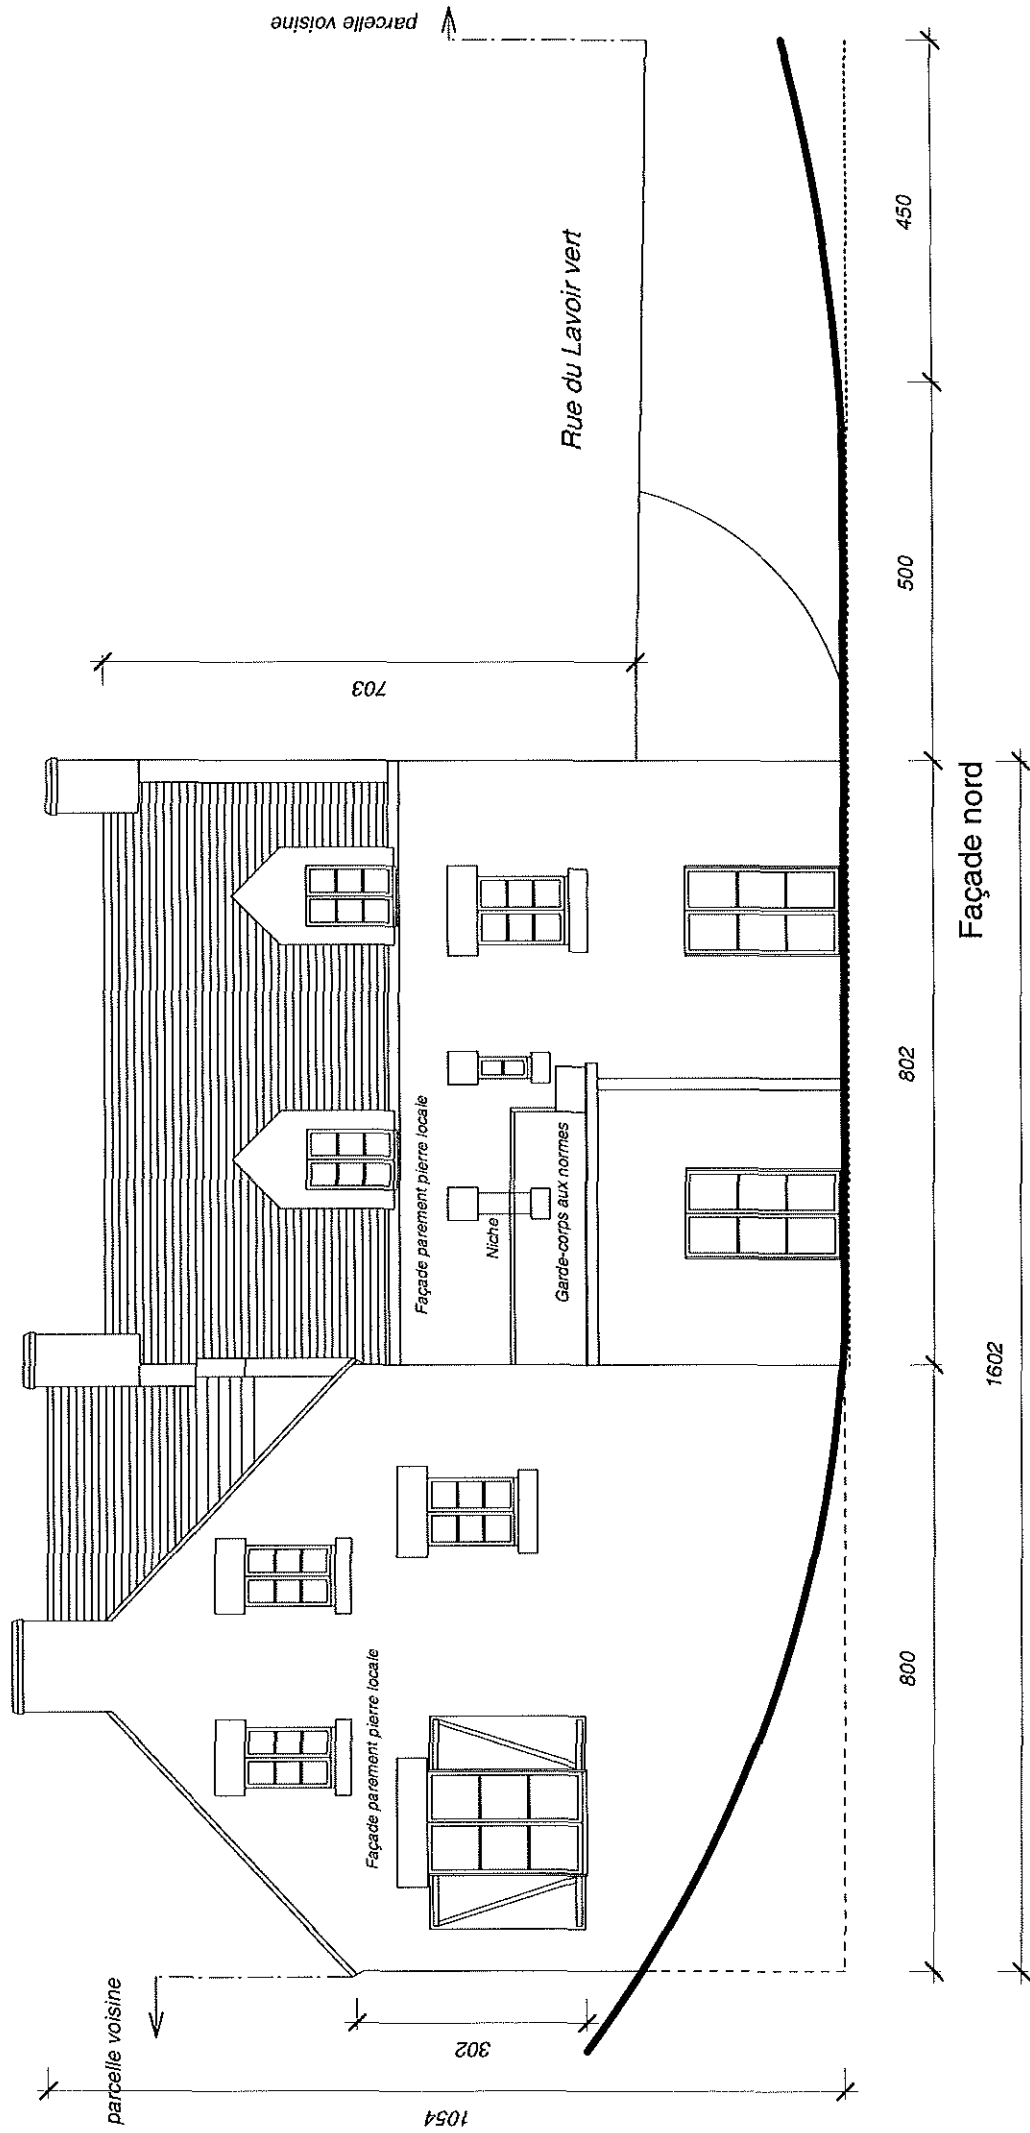

<b>PROJET DE MAISON INDIVIDUELLE</b> <b>SISE: "Le Lavoir Vert" - Le Grand Cosquet 56360 LOCMARIA BELLE ILE</b>		<b>PROJET</b>		N° DE PLAN <b>P 3</b>
<b>MAITRE D'OUVRAGE</b> M. Pascal TANNERY Pont Kerouisse 56530 Queven		<b>P.C.</b>		DATE: 9 SEPTEMBRE 2000 ECHELLE: 1/100
GUILLAUME ALBRAND ARCHITECTE D.P.L.G. 48 rue de la République 78100 Saint-Germain-en-Laye Tél. 01 34 51 12 07 Fax. 01 30 61 46 30		AFFAIRE : C/0800 "Le Lavoir Vert" Le Grand Cosquet 56360 LOCMARIA BELLE ILE		

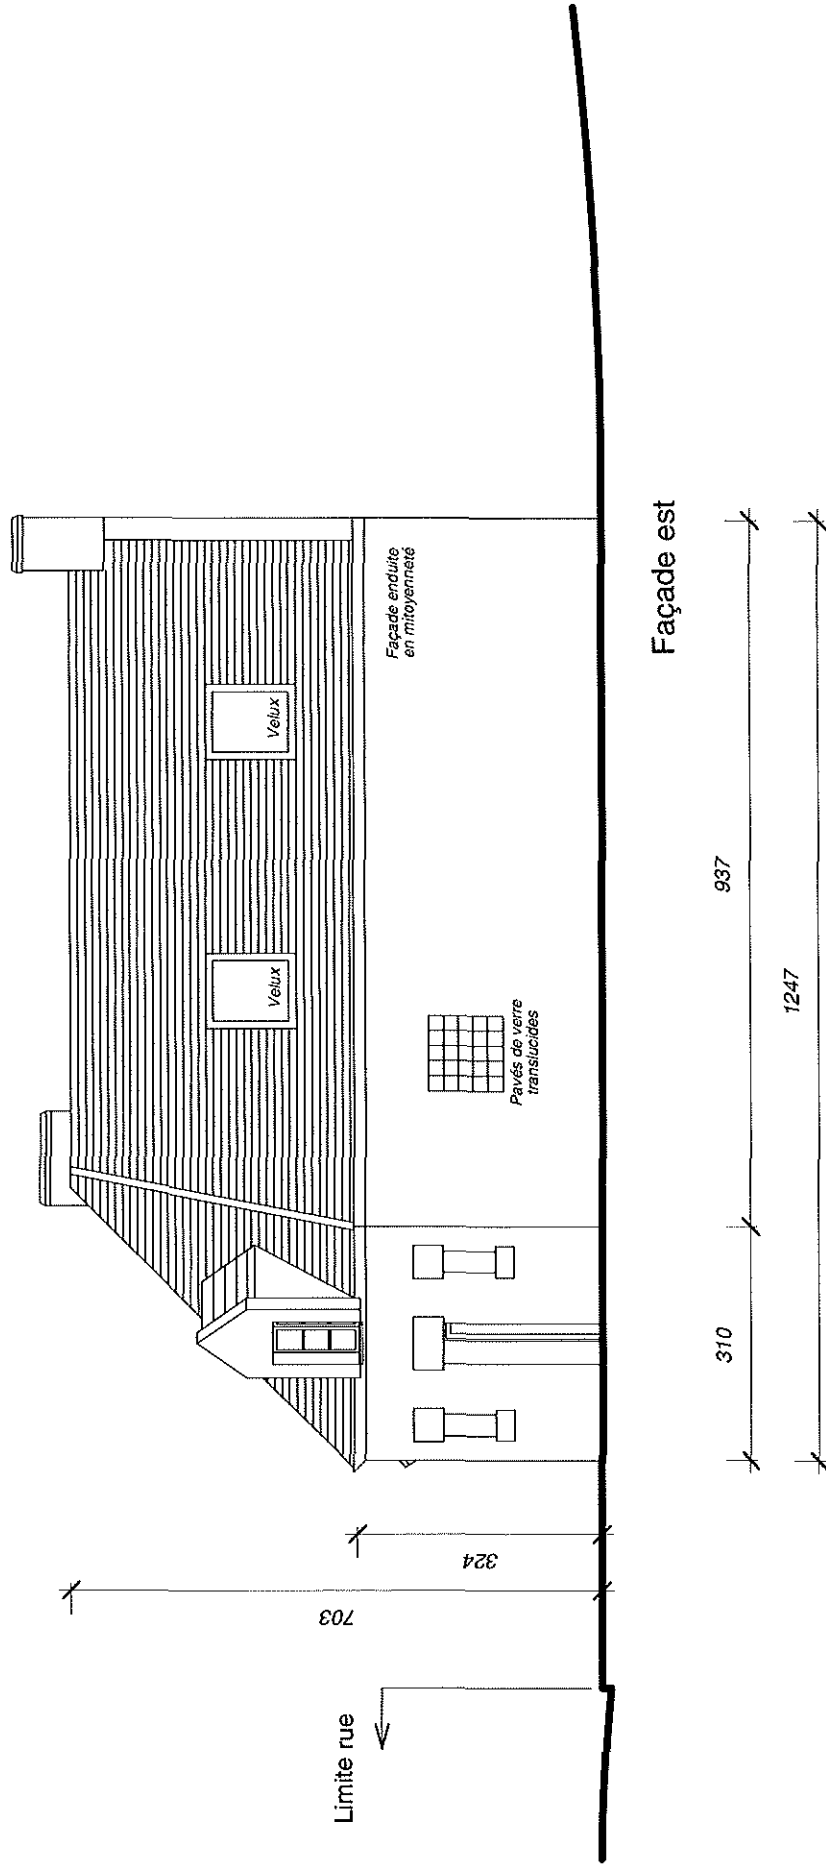


<b>PROJET DE MAISON INDIVIDUELLE</b> <b>SISE: "Le Lavoir Vert" - Le Grand Cosquet 56360 LOCMARIA BELLE ILE</b>		<b>PROJET</b>		N° DE PLAN <b>P 4</b>
<b>MAITRE D'OUVRAGE</b> M. Pascal TANNERY Pont Kerousse 56530 Queven		<b>ARCHITECTE D.P.L.G.</b> 48 rue de la République 78100 Saint-Germain-en-Laye Tél. 01 34 51 12 07 Fax. 01 30 61 46 30		DATE: 9 SEPTEMBRE 2000 ECHELLE: 1/100
		<b>AFFAIRE : C0800</b> <b>"Le Lavoir Vert"</b> <b>Le Grand Cosquet</b> <b>56360 LOCMARIA BELLE ILE</b>		<b>P.C.</b>

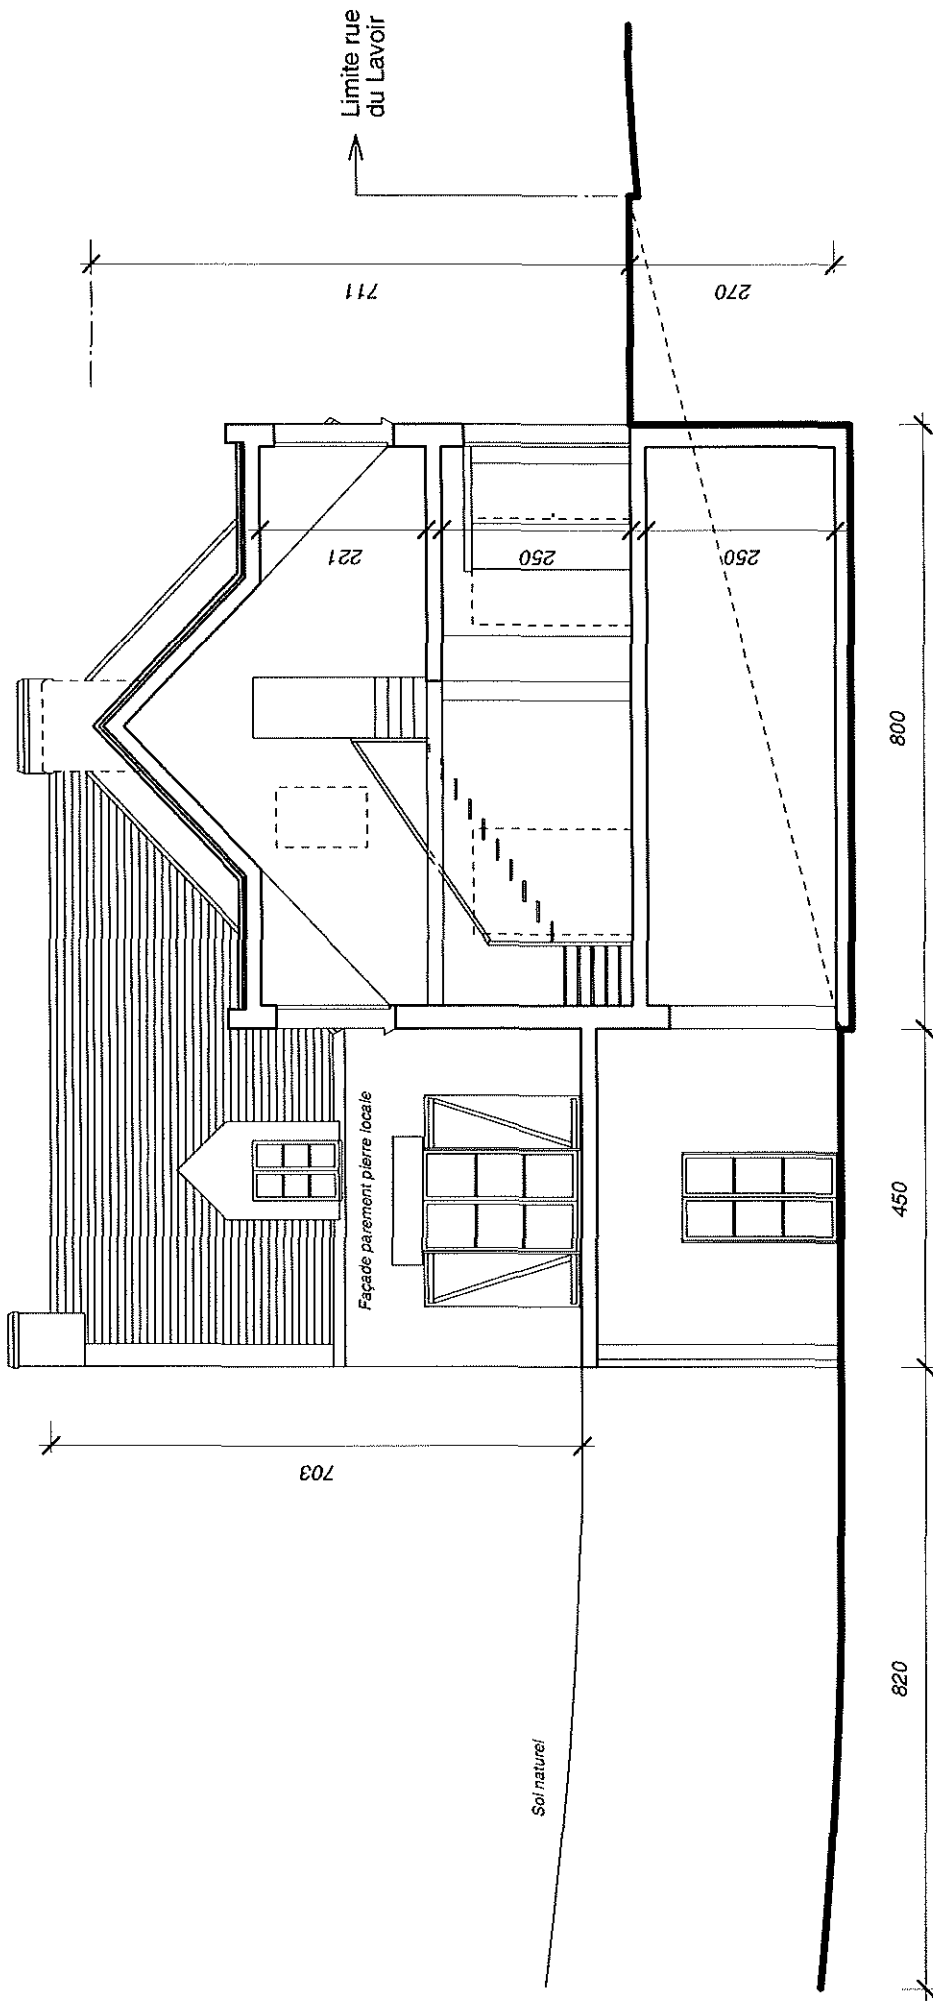


Coupe transversale "A"  
sur logement sud

<p><b>PROJET DE MAISON INDIVIDUELLE</b>  <b>SISE: "Le Lavoir Vert" - Le Grand Cosquet 56360 LOCMARIA BELLE ILE</b></p>		<p>APFAIRE : C0800          "Le Lavoir Vert"          Le Grand Cosquet          56360 LOCMARIA BELLE ILE</p>		<p><b>PROJET</b></p>		<p>N° DE PLAN  <b>P 5</b></p>	
<p><b>MAITRE D'OUVRAGE</b>          M. Pascal TANNERY          Pont Kerouisse          56530 Queven</p>		<p>GUILLAUME ALBRAND          ARCHITECTE D.P.L.G.          48 rue de la République 78100 Saint-Germain-en-Laye          Tél. 01 34 51 12 07 Fax. 01 30 61 46 30</p>		<p>DATE: 9 SEPTEMBRE 2000</p>		<p>ECHELLE: 1/100</p>	
<p><b>P.C.</b></p>							

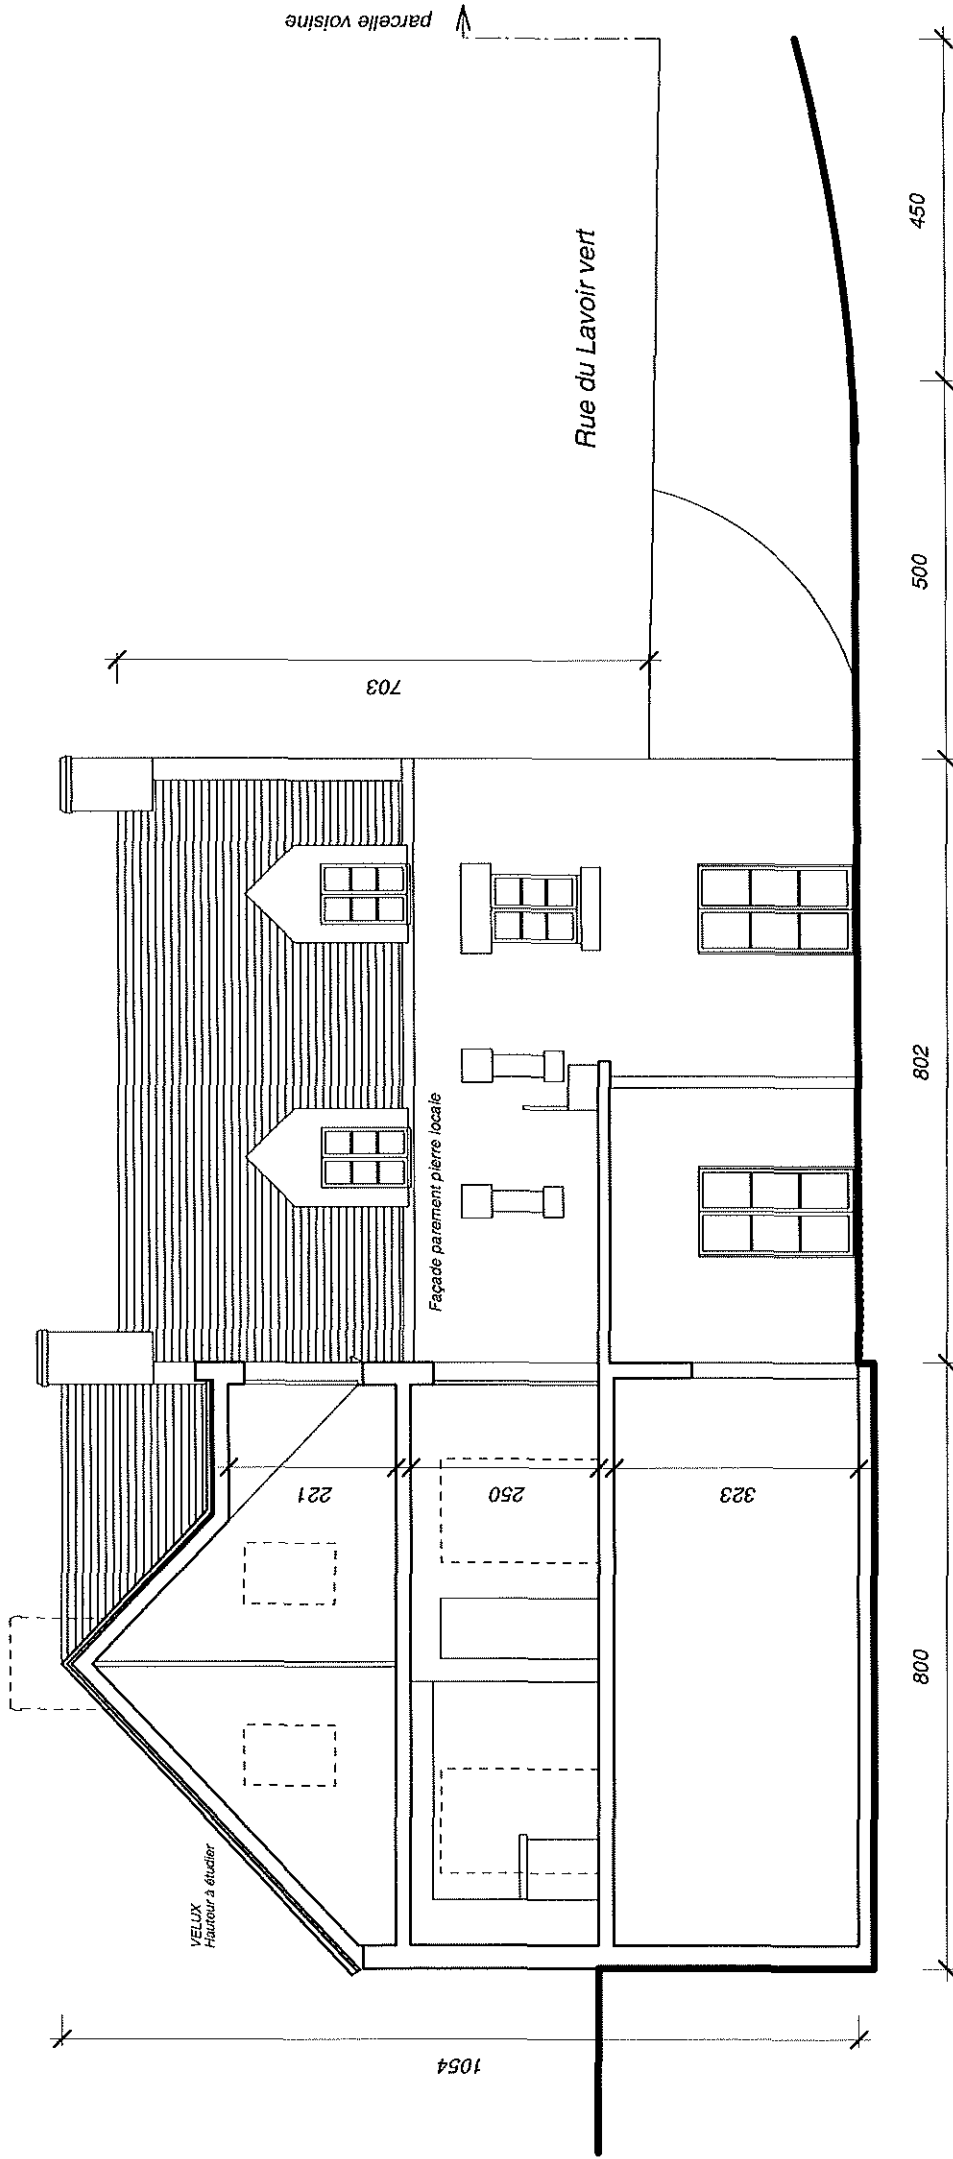


Coupe transversale "B"  
sur logement nord

<p><b>PROJET DE MAISON INDIVIDUELLE</b>  <b>SISE: "Le Lavoir Vert" - Le Grand Cosquet 56360 LOCMARIA BELLE ILE</b></p>		<p><b>PROJET</b></p>		<p>N° DE PLAN  <b>P 6</b></p>
<p><b>MAITRE D'OUVRAGE</b>  M. Pascal TANNERY  Pont Kerousse  56530 Queven</p>		<p><b>P.C.</b></p>		<p>DATE: 9 SEPTEMBRE 2000</p>
<p>GUILLAUME ALBRAND  ARCHITECTE D.P.L.G.  48 rue de la République 78100 Saint-Germain-en-Laye  Tél. 01 34 51 12 07 Fax. 01 30 61 48 30</p>		<p>56360 LOCMARIA BELLE ILE</p>		<p>ECHELLE: 1/100</p>
<p>AFFAIRE : C/0800  "Le Lavoir Vert"  Le Grand Cosquet</p>				

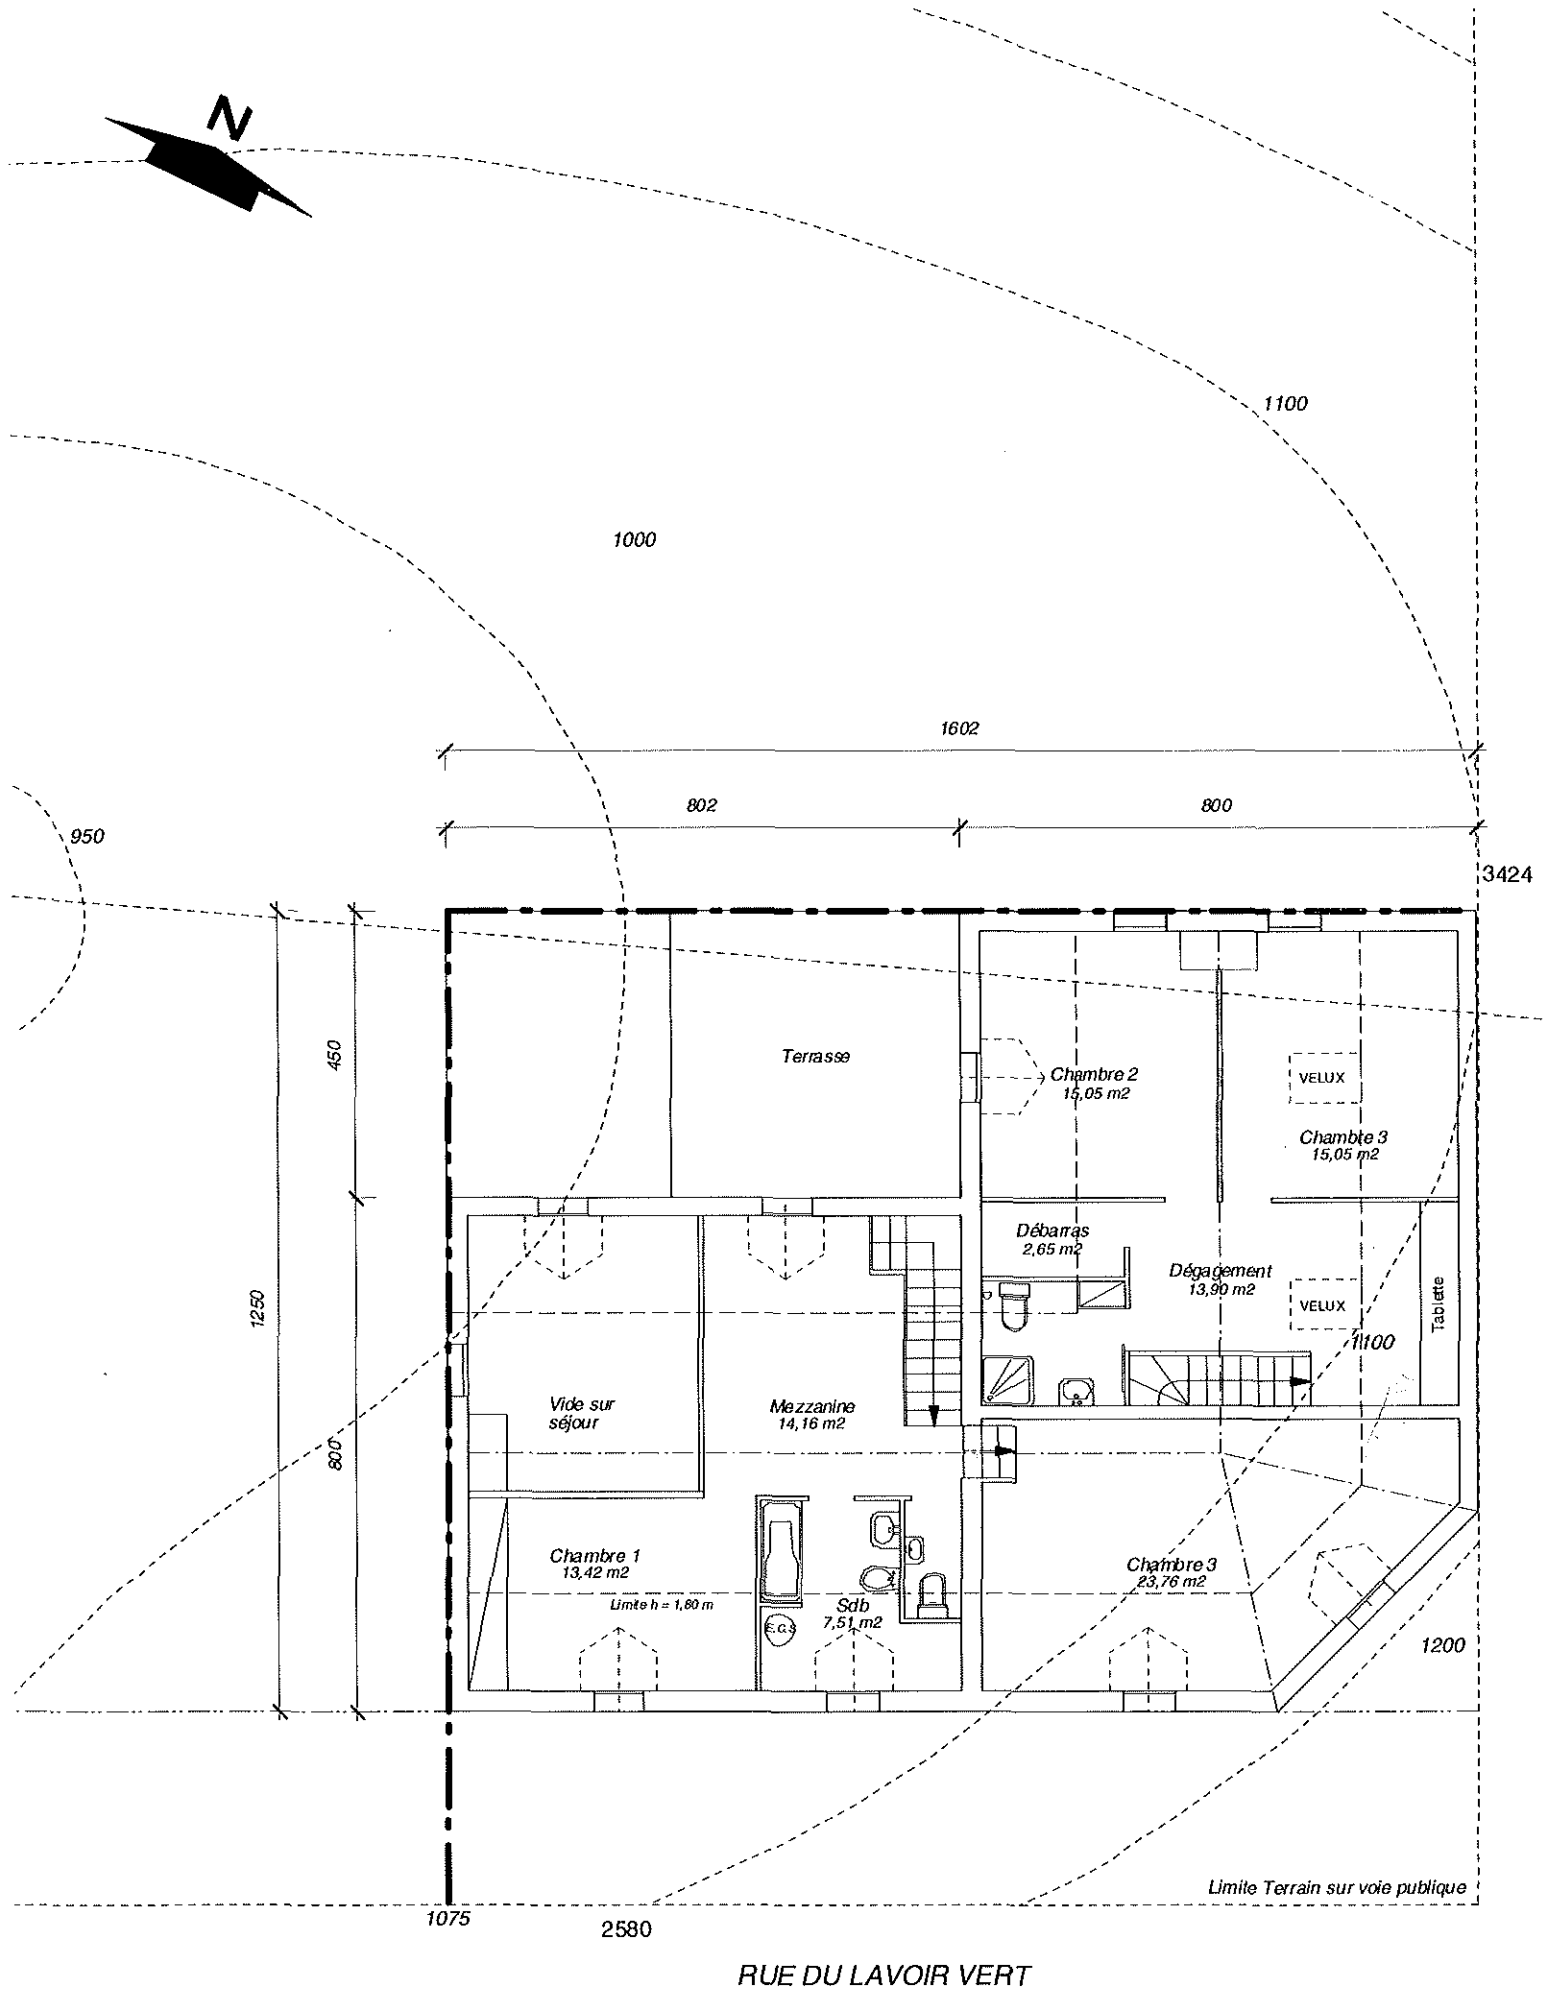


<b>PROJET DE MAISON INDIVIDUELLE</b> SISE: "Le Lavoir Vert" - Le Grand Cosquet 56360 LOCMARIA BELLE ILE		AFFAIRE : C0 800 "Le Lavoir Vert" Le Grand Cosquet 56360 LOCMARIA BELLE ILE		<b>PROJET</b> Plan Toiture <i>Etay</i>	N° DE PLAN <b>M 3</b>
MAITRE D'OUVRAGE M. Pascal TANNERY Pont Kerouise 56530 Queven	GUILLAUME ALBRAND ARCHITECTE D.P. L.S. 48 rue de la République 78100 Saint Germain-en-Laye Tél: 01 34 51 12 07 Fax: 01 30 61 46 33	P.C.	DATE: 9 SEPTEMBRE 2000	ECHELLE: 1/100	

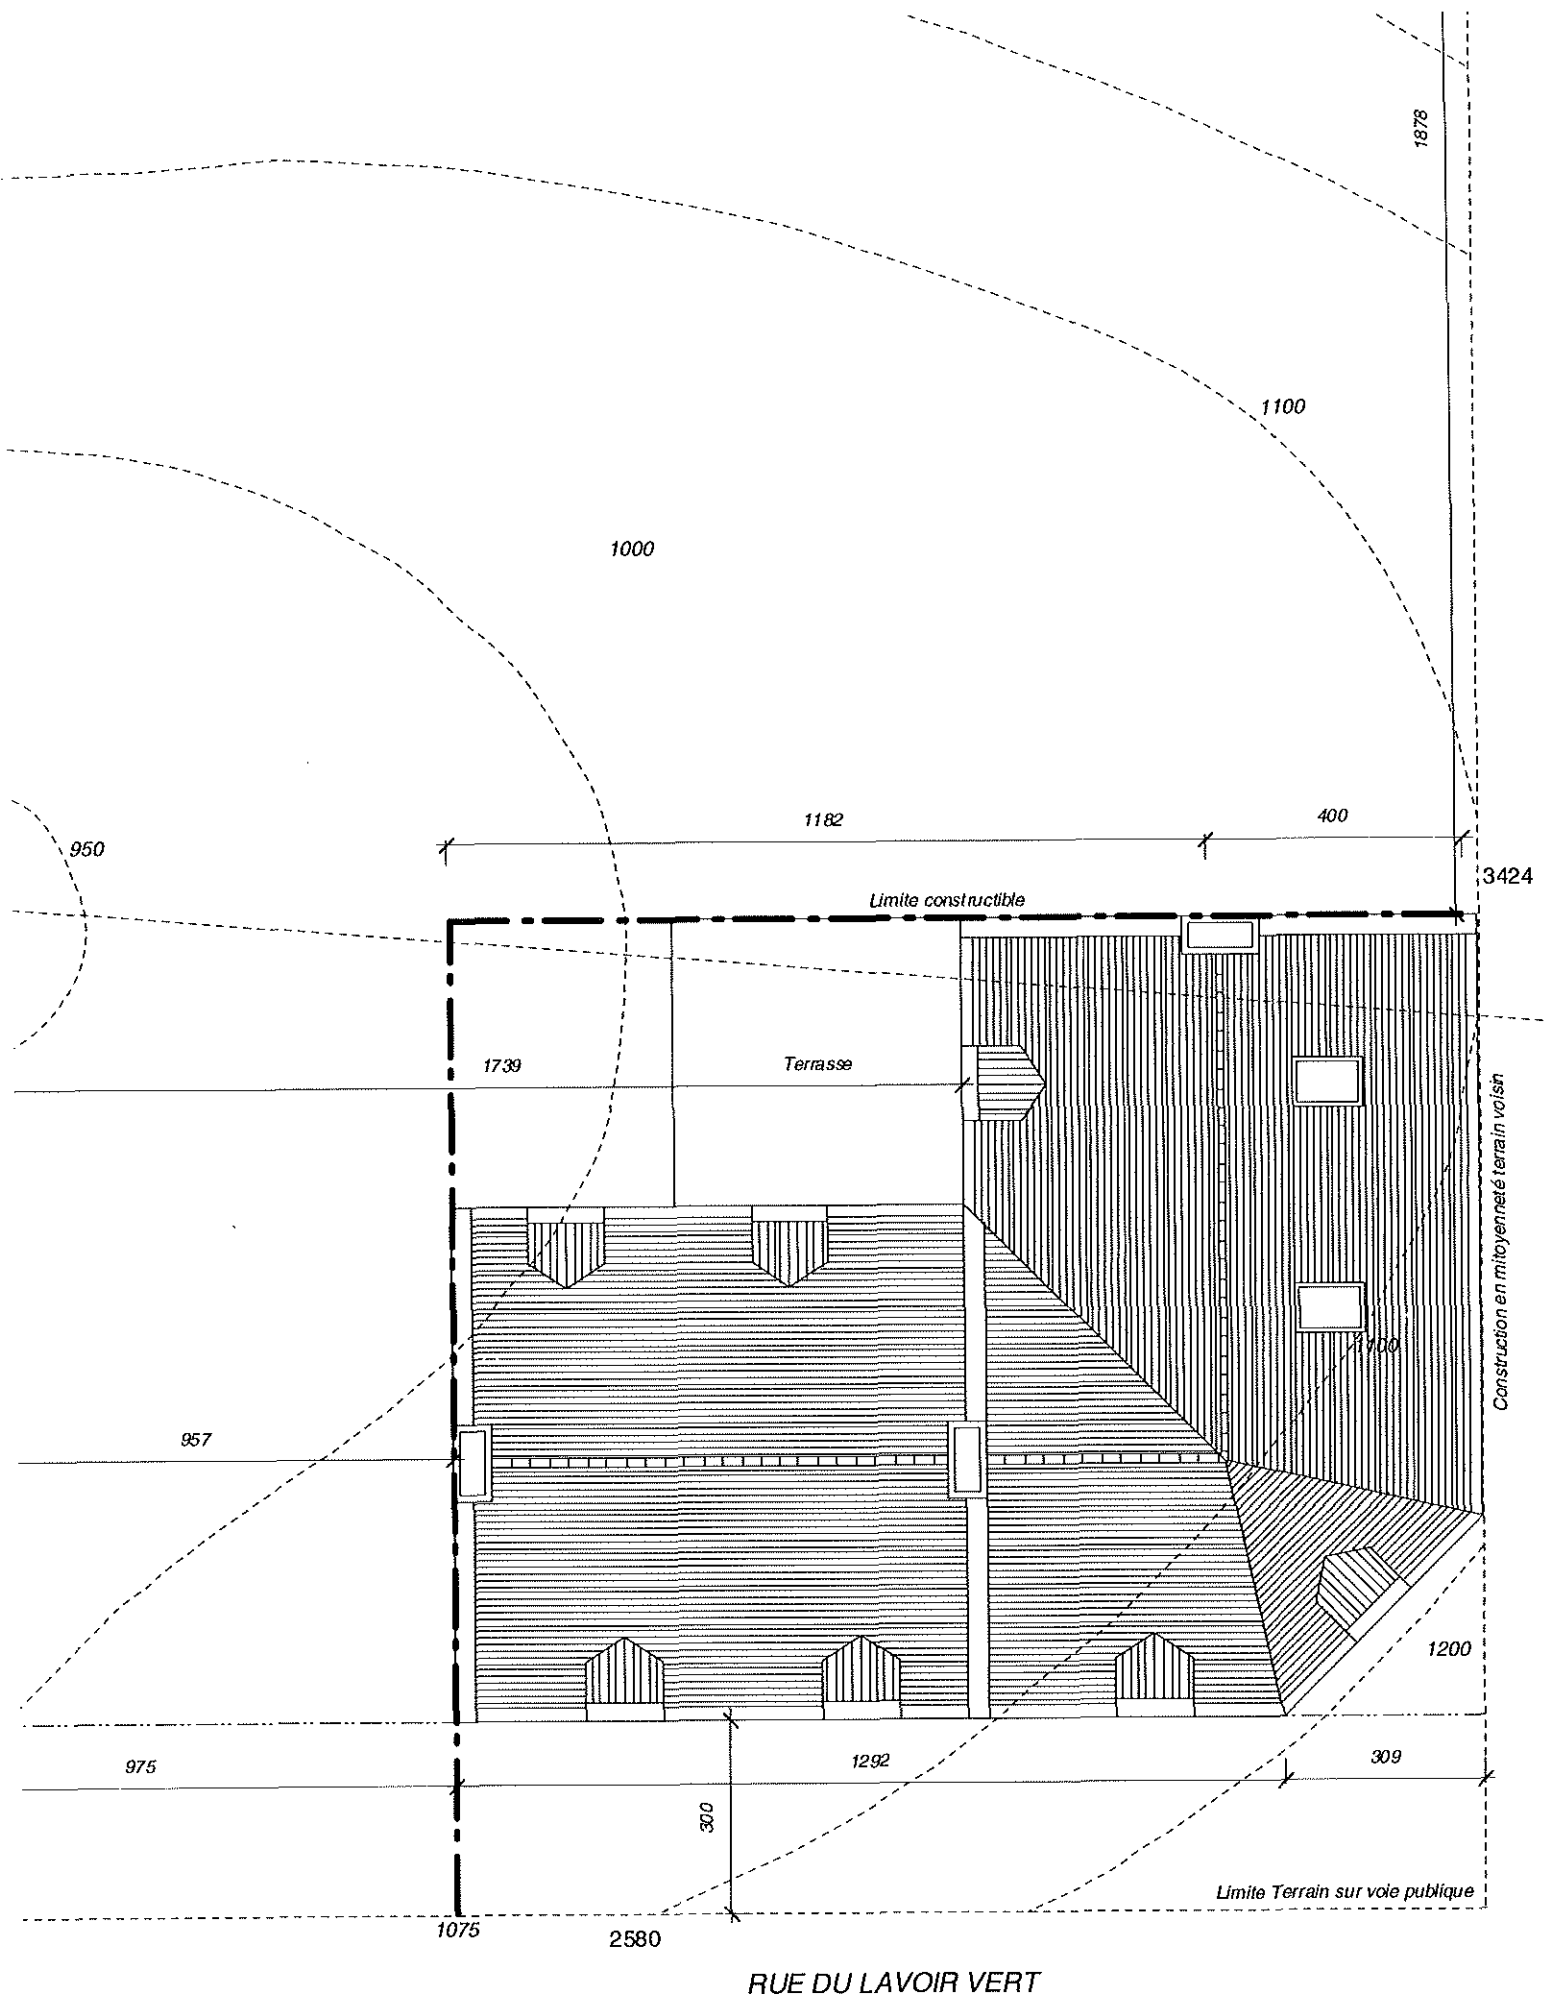

RUE DU LAVOIR VERT


<b>PROJET DE MAISON INDIVIDUELLE</b> SISE: "Le Lavoir Vert" - Le Grand Cosquet 56360 LOCMARIA BELLE ILE		AFFAIRE: CD 800 "Le Lavoir Vert" Le Grand Cosquet 56360 LOCMARIA BELLE ILE	<b>PROJET</b> <b>Plan Toiture</b>	N° DE PLAN <b>M 3</b>
MAITRE D'OUVRAGE M. Pascal TANNERY Pont Kerouise 56530 Queven	GUILLEMIN ALBRAND ARCHITECTE D.P.L.G. 48 rue de la République 78100 Saint Germain-en-Laye Tél. 01 34 51 12 07 Fax. 01 30 61 46 30	P.C.	DATE: 9 SEPTEMBRE 2000	ECHELLE: 1/100



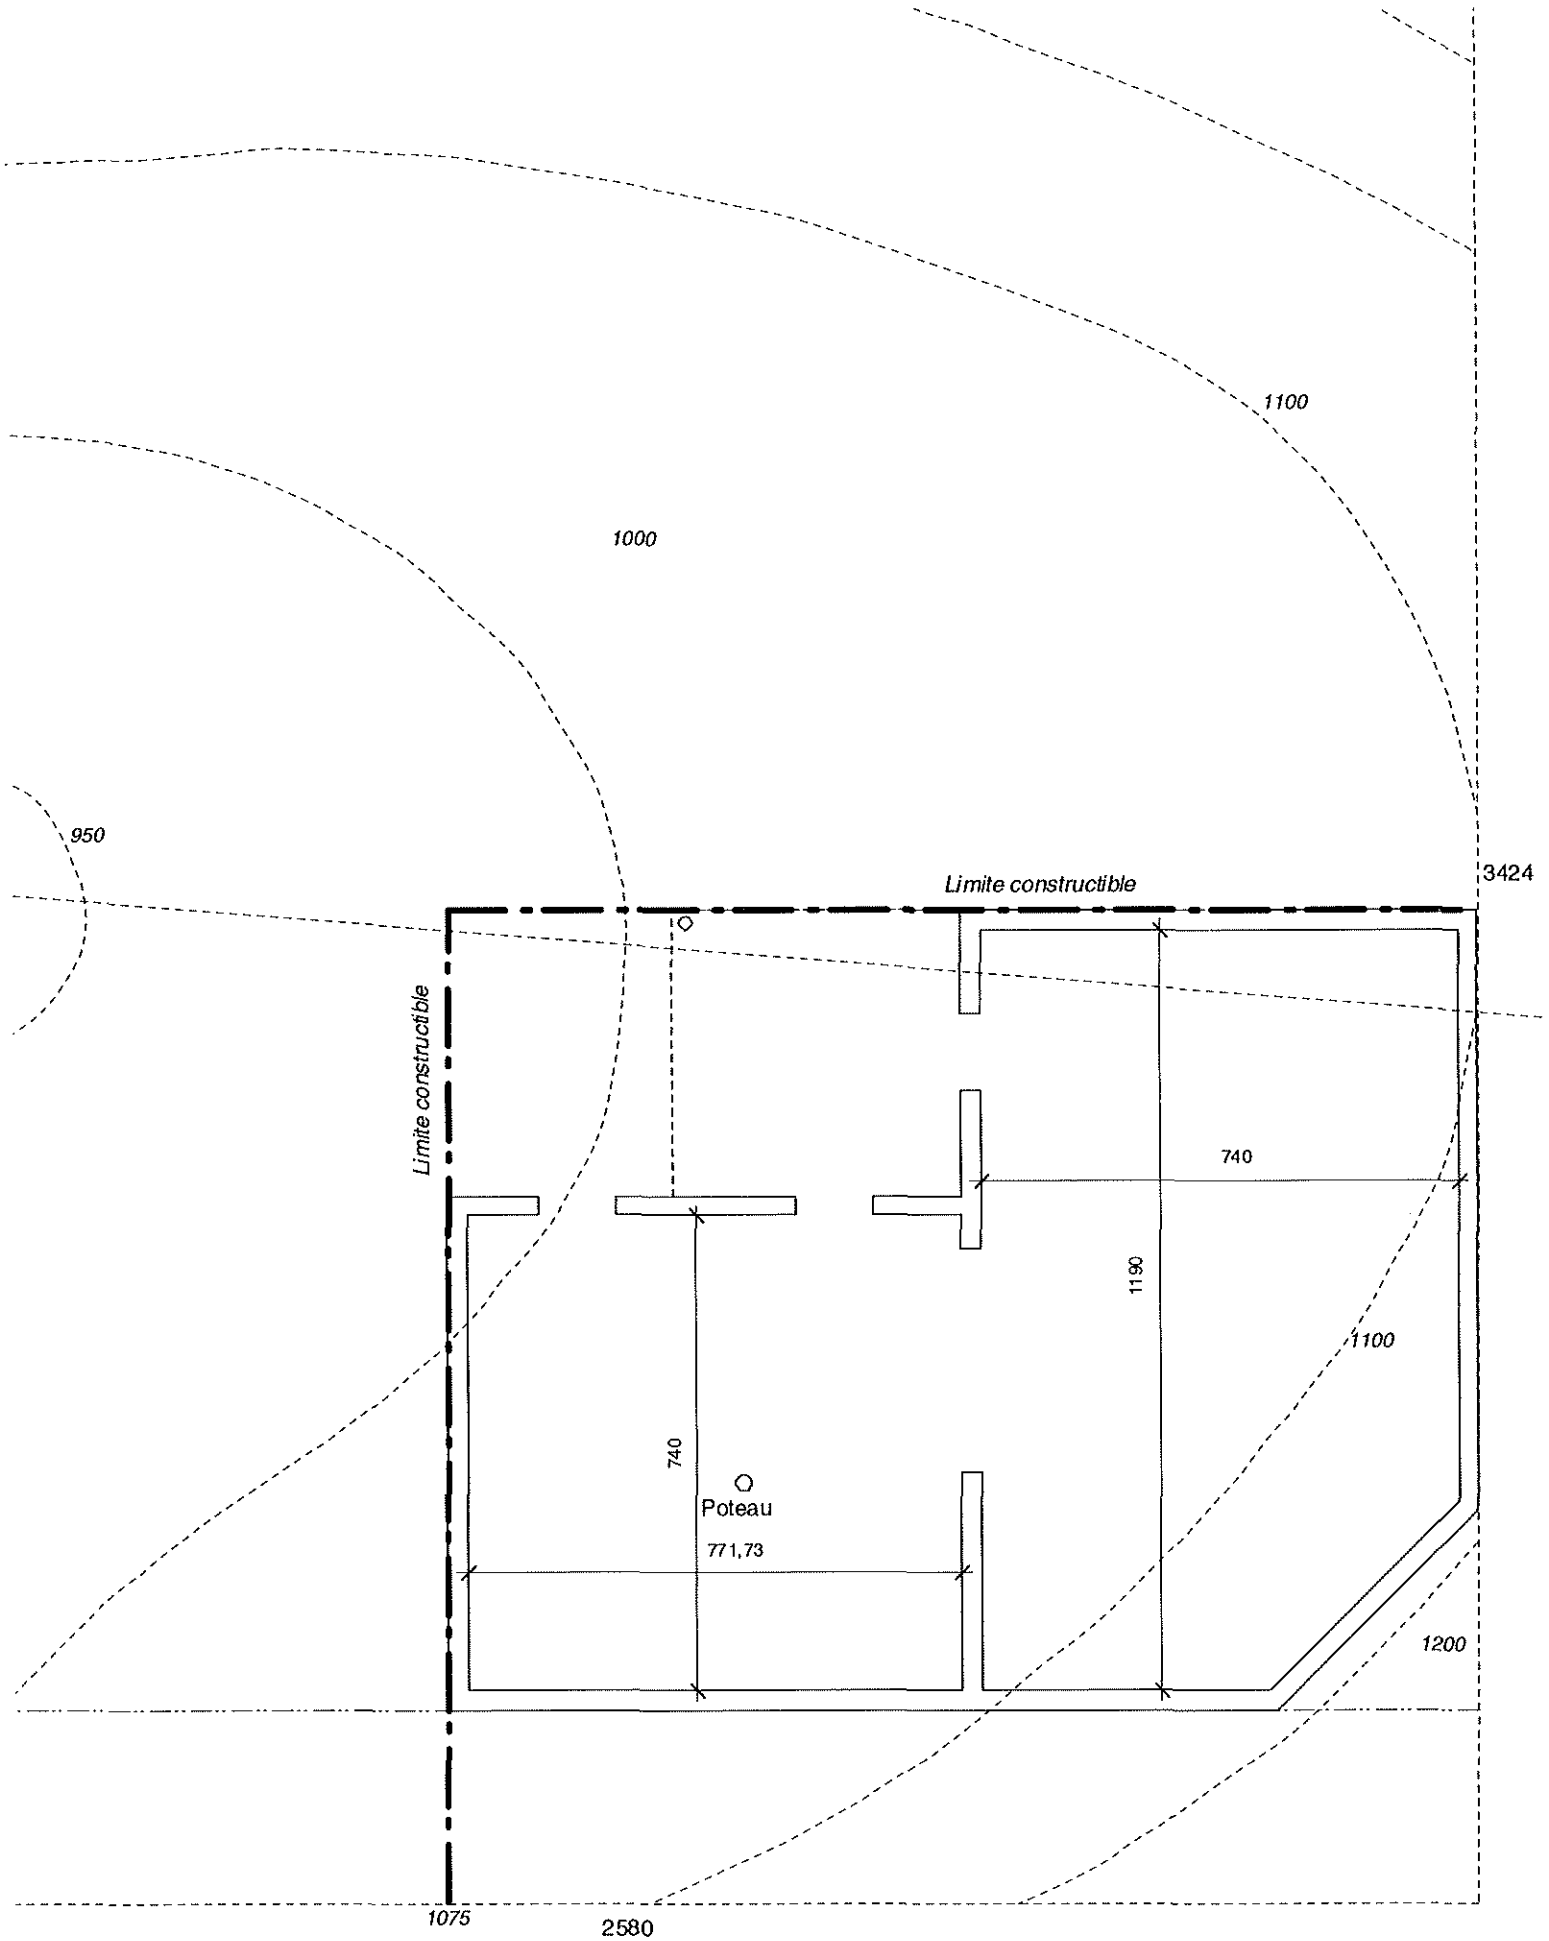

RUE DU LAVOIR VERT

<b>PROJET DE MAISON INDIVIDUELLE</b> SISE: "Le Lavoir Vert" - Le Grand Cosquet 56360 LOCMARIA BELLE ILE		AFFAIRE : C0 800 "Le Lavoir Vert" Le Grand Cosquet 56360 LOCMARIA BELLE ILE		<b>PROJET</b> <b>Plan Toiture</b>		N° DE PLAN <b>M 3</b>	
MAITRE D'OUVRAGE M. Pascal TANNERY Pont Kerouze 56530 Queven	GUILLAUME ALBIARD ARCHITECTE D.P.L. 48 av de la République 78100 Saint Germain-en-Laye Tél. 01 34 51 2 07 Fax. 01 30 61 46 30	P.C.		DATE: 9 SEPTEMBRE 2000	ECHELLE: 1/100		

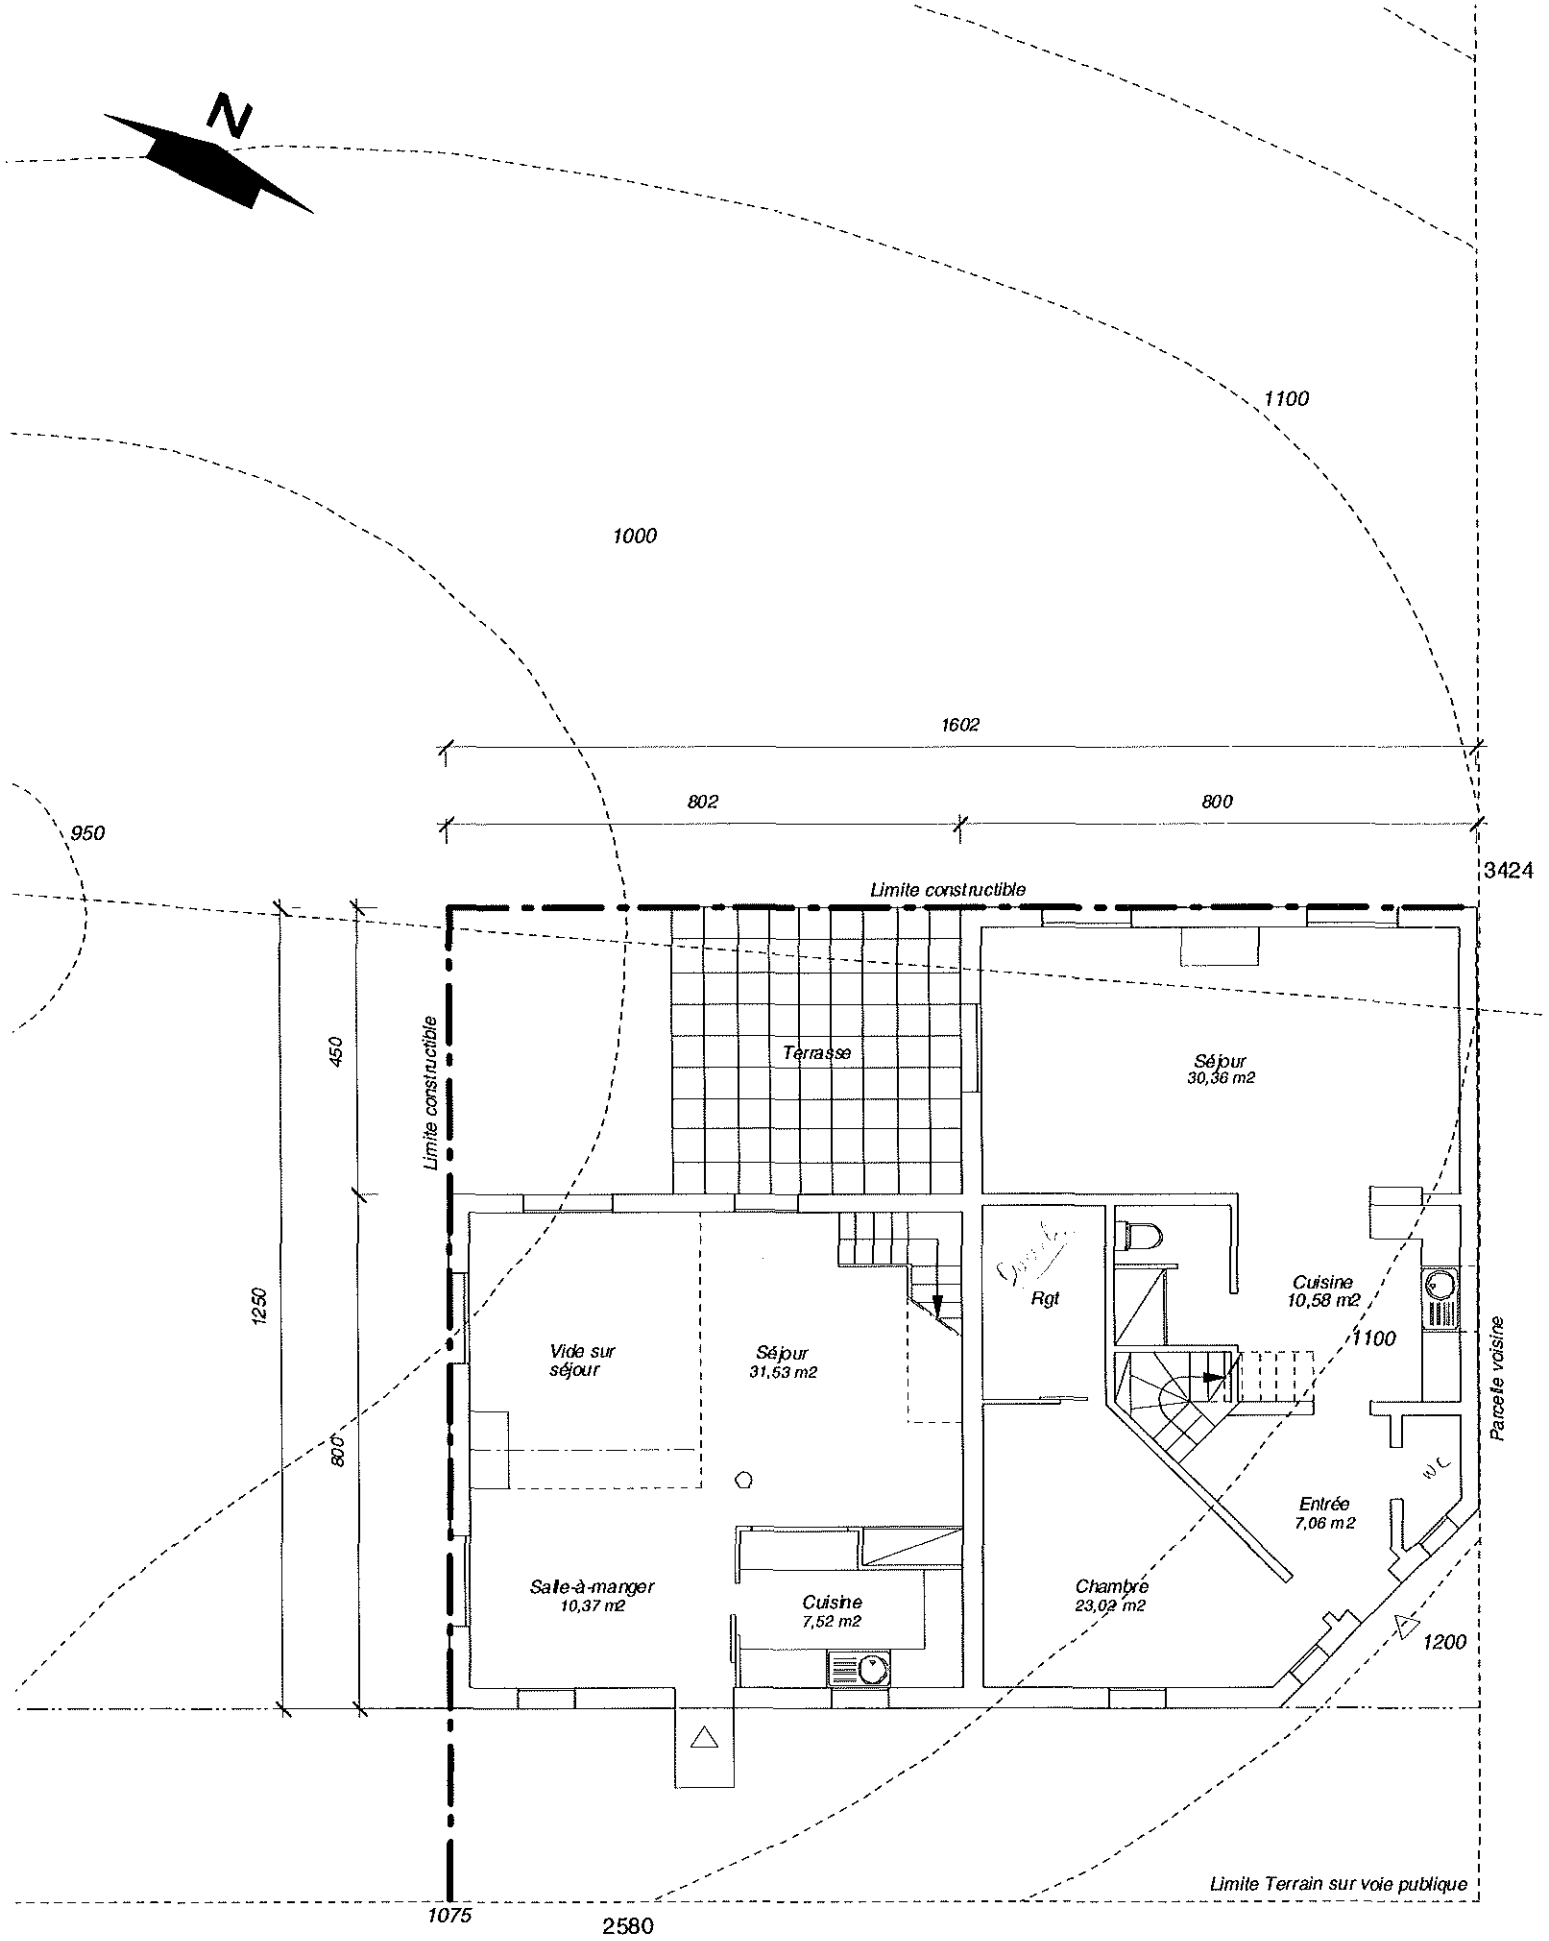

RUE DU LAVOIR VERT

<b>PROJET DE MAISON INDIVIDUELLE</b> SISE: "Le Lavoir Vert" - Le Grand Cosquet 56360 LOCMARIA BELLE ILE		AFFAIRE : C0 800 "Le Lavoir Vert" Le Grand Cosquet 56360 LOCMARIA BELLE ILE		<b>PROJET</b> Plan <i>Teiture RDC</i>		N° DE PLAN <b>M 3</b>	
MAITRE D'OUVRAGE M. Pascal TANNERY Pont Kerouze 56530 Queven		GUILAUME ALBRAND ARCHITECTE D.P.L.G. 49 rue de la République 78100 Saint Germain-en-Laye Tél.01 34 51 12 07 Fax. 01 30 61 46 30		P.C.		DATE: 9 SEPTEMBRE 2000 ECHELLE: 1/100	