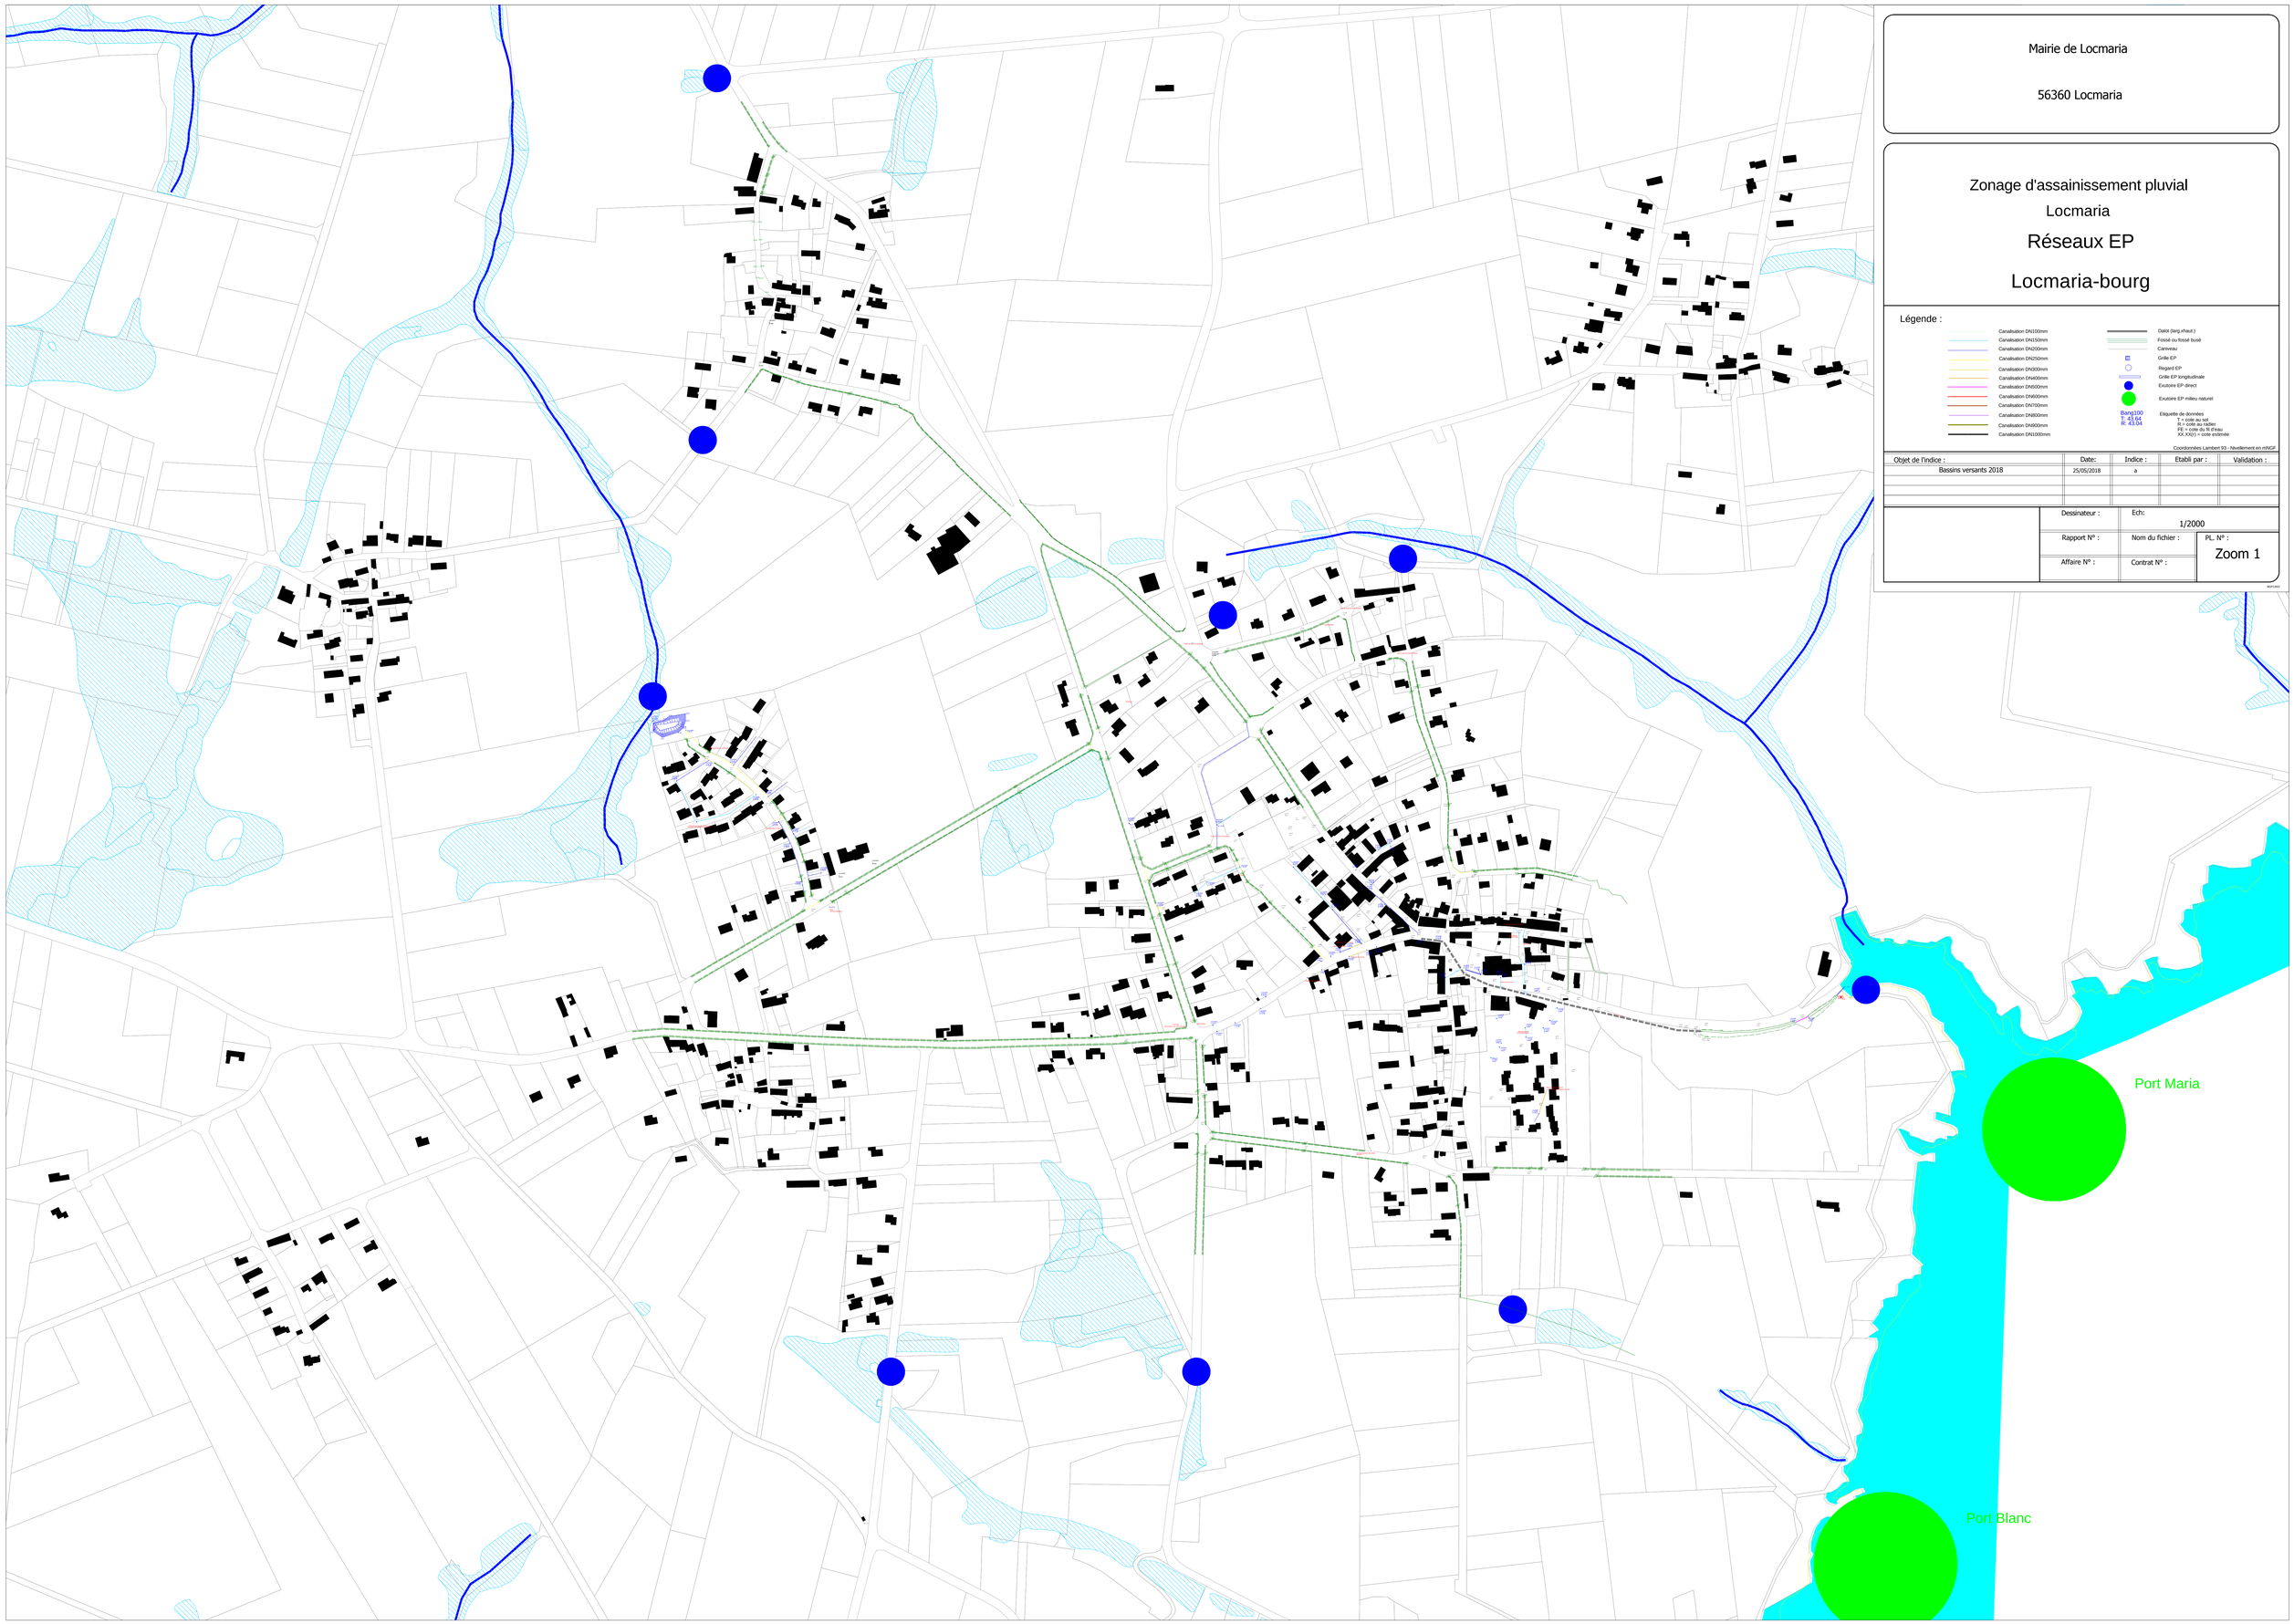


Mairie de Locmaria

56360 Locmaria

Zonage d'assainissement pluvial

Locmaria

# Réseaux EP

## Locmaria-bourg

Légende :

- Canalisation DN100mm
- Canalisation DN150mm
- Canalisation DN200mm
- Canalisation DN250mm
- Canalisation DN300mm
- Canalisation DN400mm
- Canalisation DN500mm
- Canalisation DN600mm
- Canalisation DN700mm
- Canalisation DN800mm
- Canalisation DN900mm
- Canalisation DN1000mm
- Dalot (larg.x/haut.)
- Fossé ou fossé busé
- Caniveau
- Grille EP
- Regard EP
- Grille EP longitudinale
- Exutoire EP direct
- Exutoire EP milieu naturel
- Bang100 T: 43.64 R: 43.04 — Etiquette de données
  T = cote au sol
  R = cote au radier
  FE = cote du fil d'eau
  XX.XX(z) = cote estimée

Coordonnées Lambert 93 - Nivellement en mNGF

| Objet de l'indice : | Date: | Indice : | Etabli par : | Validation : |
|---|---|---|---|---|
| Bassins versants 2018 | 25/05/2018 | a | | |

| | | |
|---|---|---|
| Dessinateur : | Ech: 1/2000 | |
| Rapport N° : | Nom du fichier : | PL. N° : Zoom 1 |
| Affaire N° : | Contrat N° : | |